



Планы 11–14 этажи
в осях А–М

СХЕМА БЛОКИРОВКИ СЕКЦИЙ

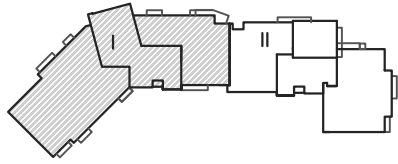

14
ЭТАЖ

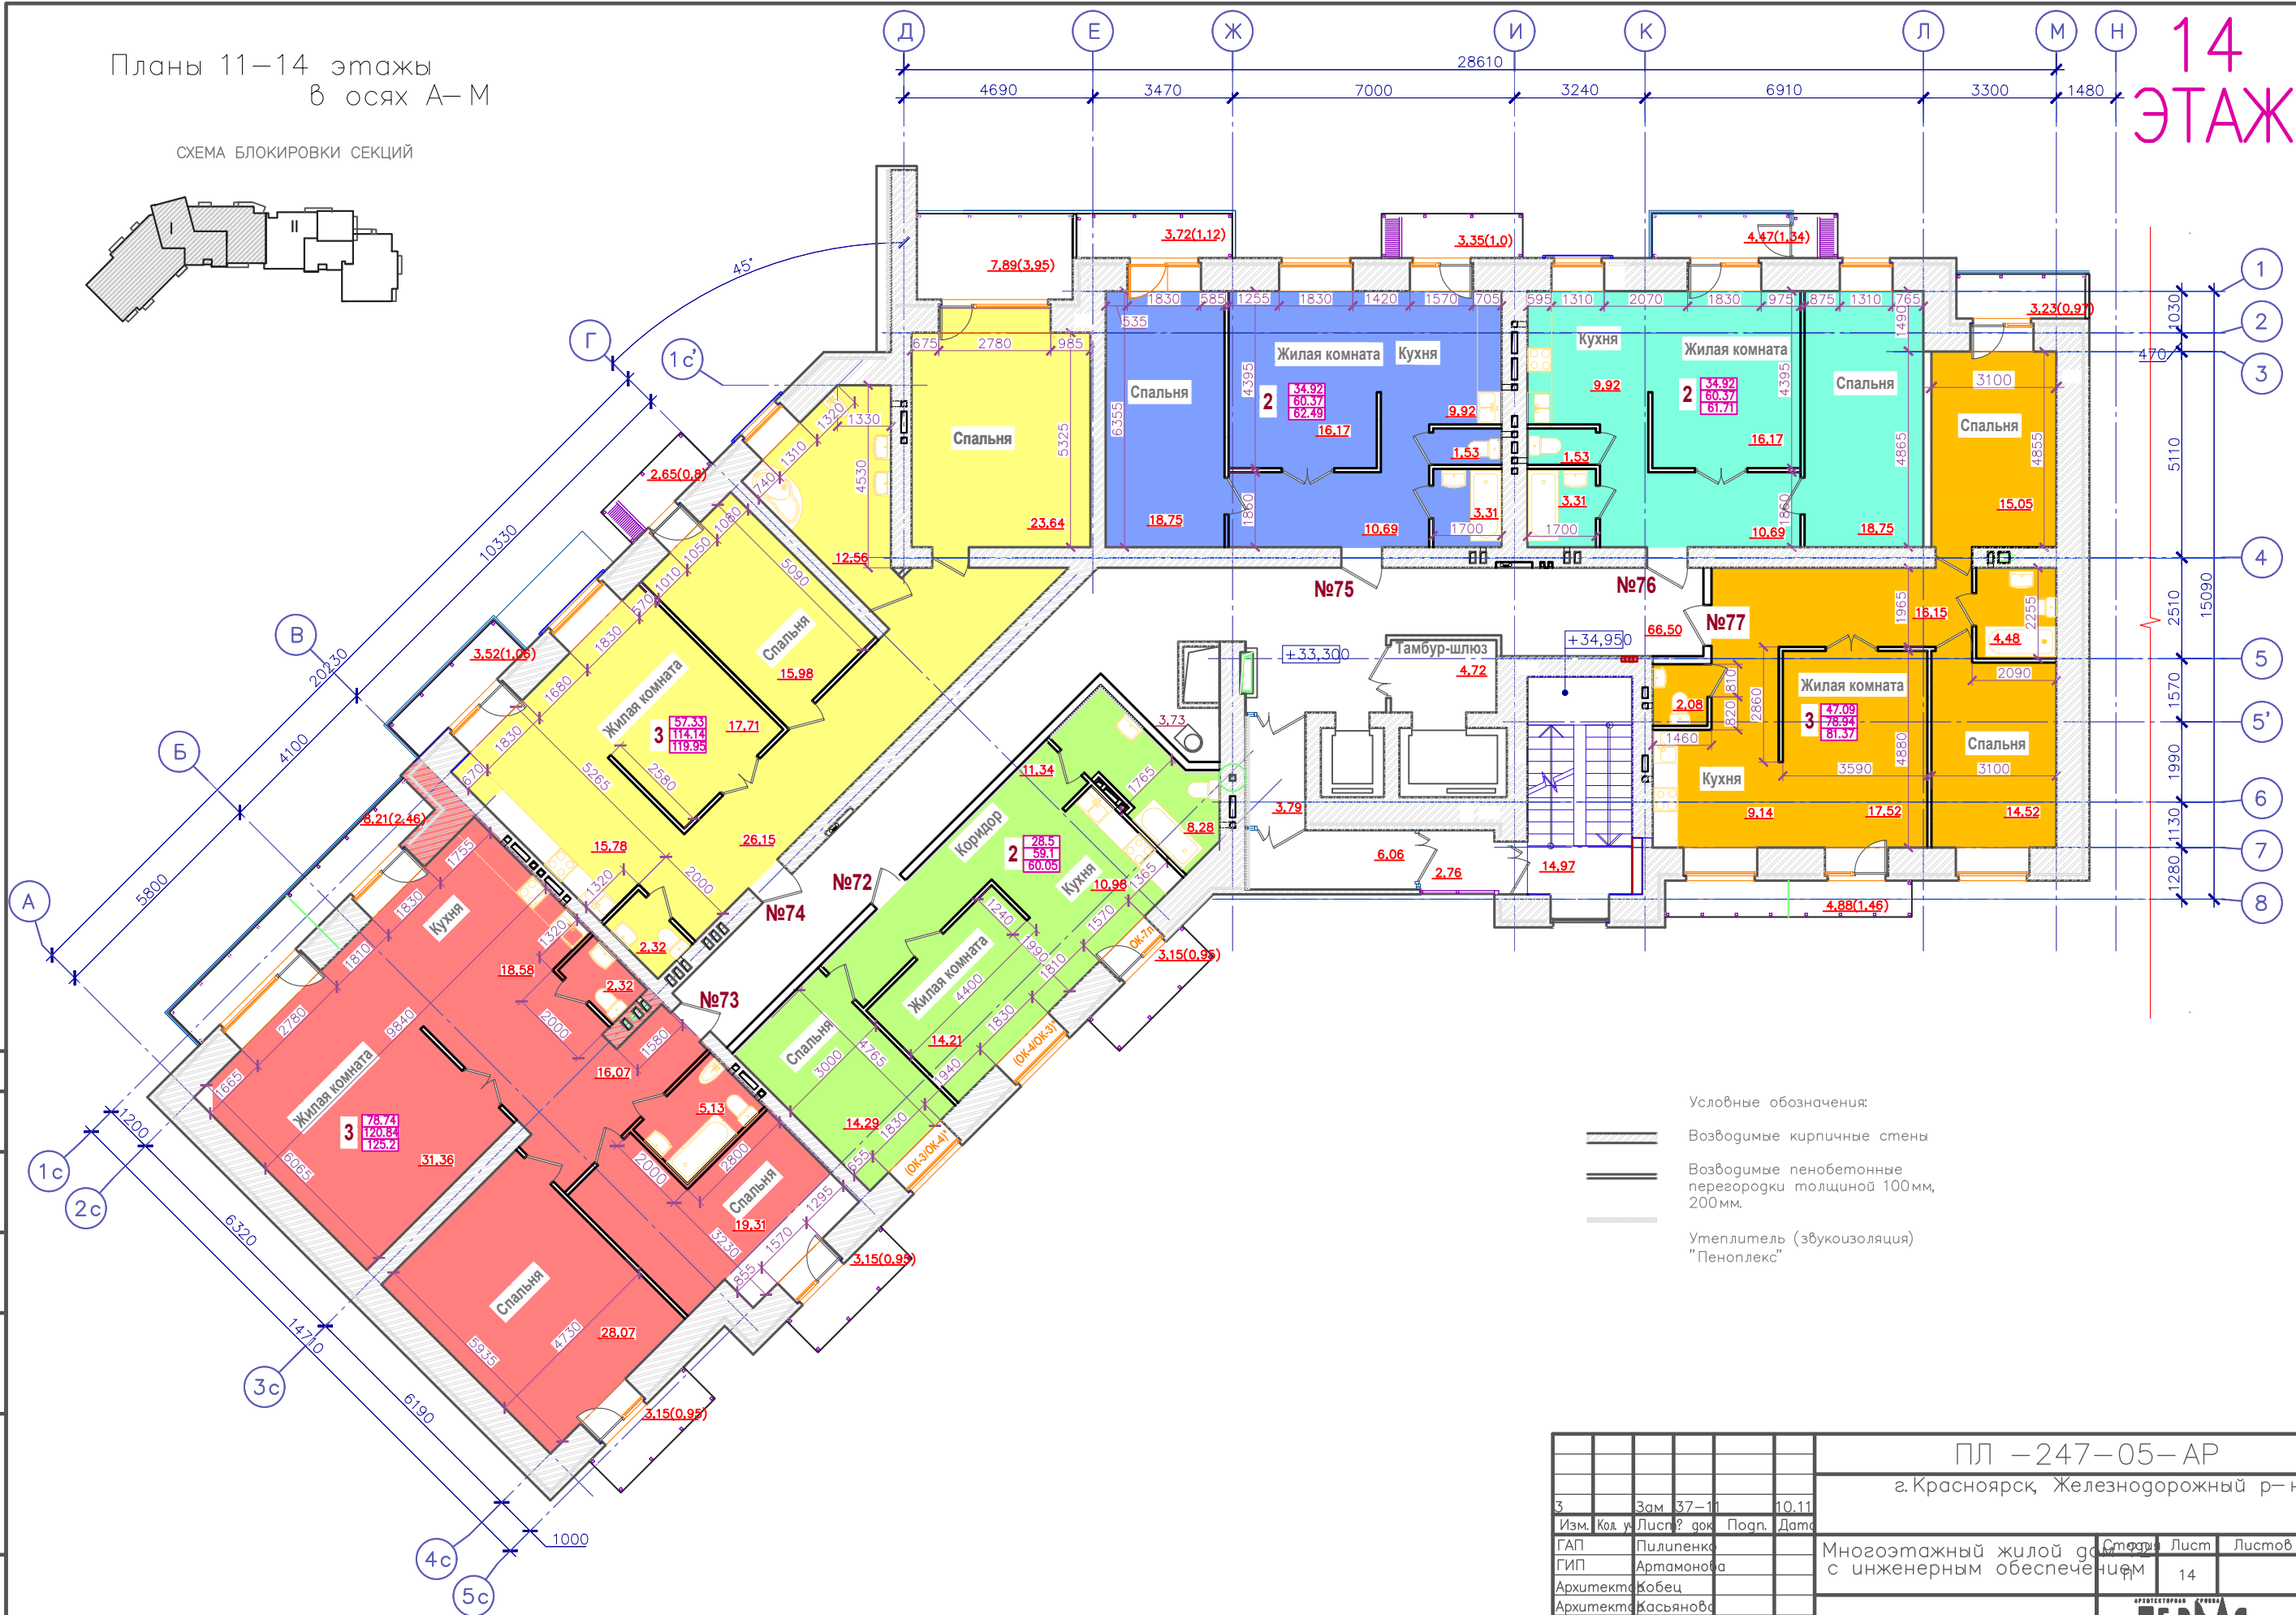

- Условные обозначения:
- Возводимые кирпичные стены
 - Возводимые пенобетонные перегородки толщиной 100мм, 200мм.
 - Утеплитель (звукоизоляция) "Пеноплекс"

Согласовано
Инв. ? подл. Подр. и авторизам. инв.

ПЛ – 247–05–АР			
г.Красноярск, Железнодорожный р-н			
3	Зам. 37–11	10.11	
Изм.	Код у. Лист? док.	Подр.	Дата
ГИП	Пилипенко		
Архитектор	Артамонова		
Архитектор	Кобец		
Архитектор	Касьянова		
Многоэтажный жилой дом с инженерным обеспечением			Лист 14
План 11–12 этаж на отм. +33,300, +39,900, +43,200 в осях А–М			