
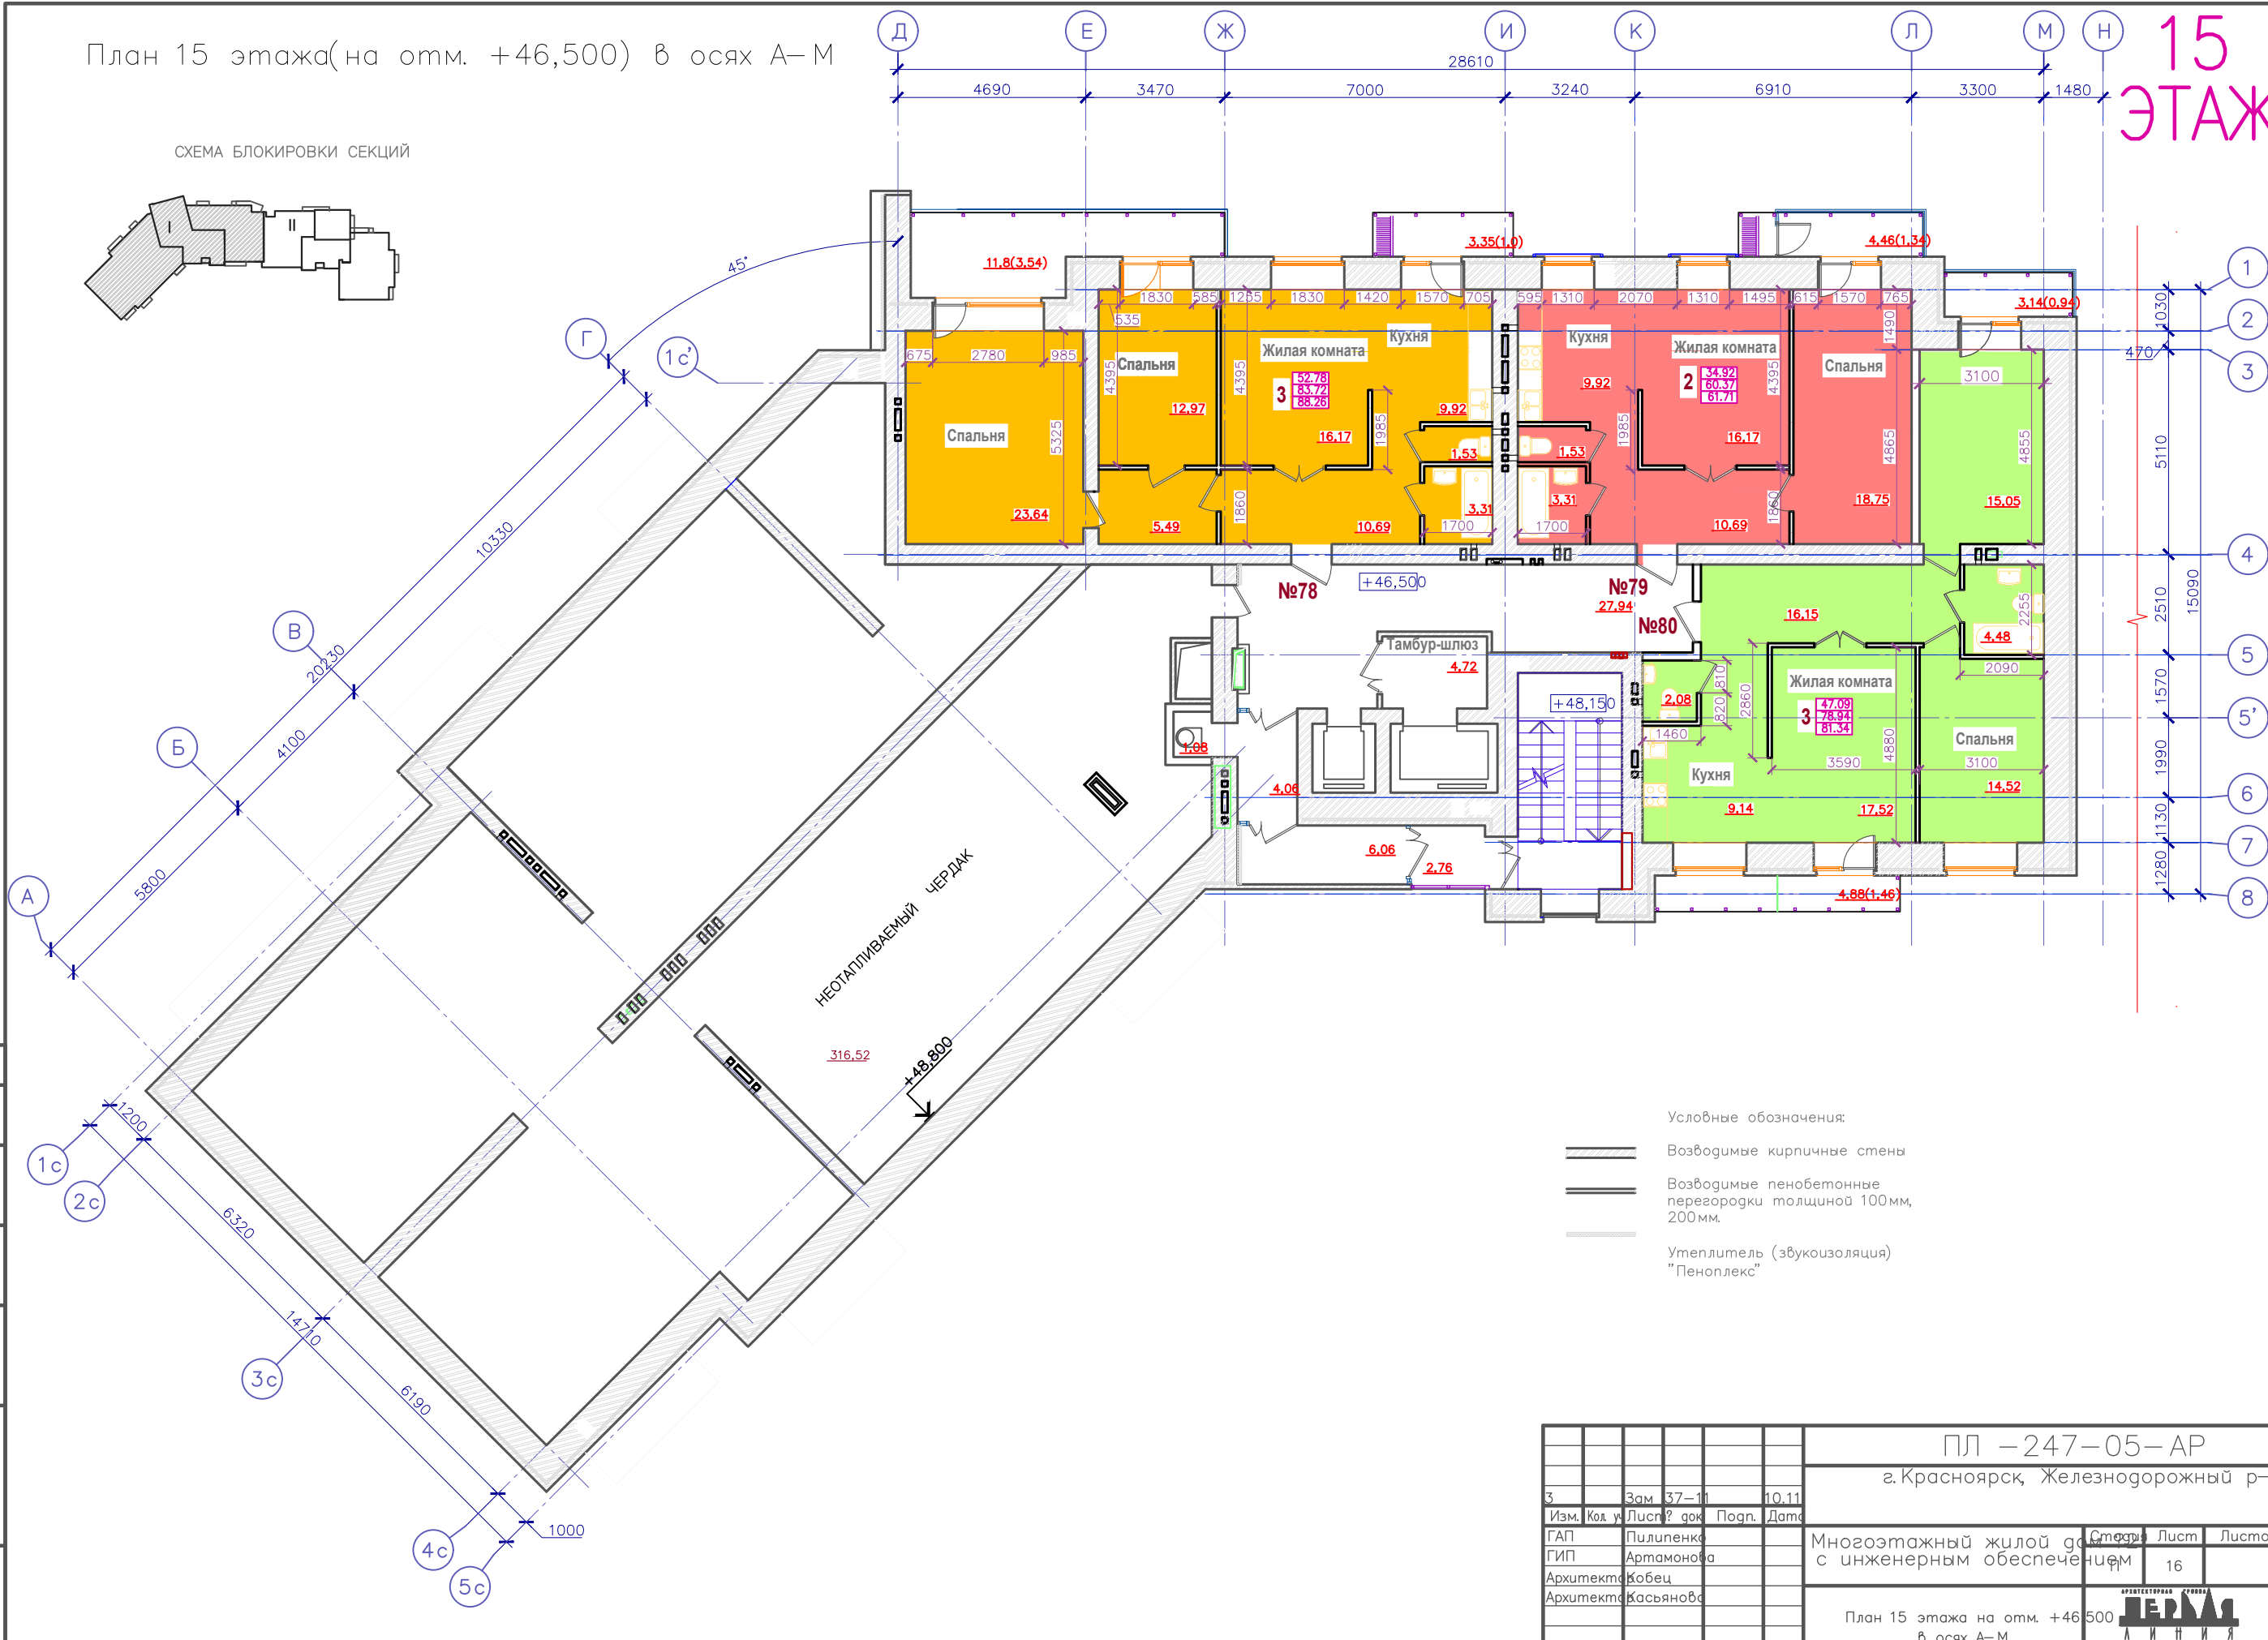


План 15 этажа (на отм. +46,500) в осях А-М

15  
ЭТАЖ

СХЕМА БЛОКИРОВКИ СЕКЦИЙ

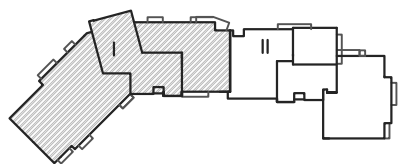

- Условные обозначения:
- Возводимые кирпичные стены
  - Возводимые пенобетонные перегородки толщиной 100мм, 200мм.
  - Утеплитель (звукоизоляция) "Пеноплекс"

Согласовано  
Инж. ? подл. Подр. и согласован. инж.

				ПЛ - 247-05-AP		
				г. Красноярск, Железнодорожный р-н		
З	Зам	37-11	10.11			
Изм.	Кол. у	Лист	доп.	Подп.	Дат	
ГАП	Пилипенко			Многоэтажный жилой дом с инженерным обеспечением		
ГИП	Артамонова			Стр.	Лист	Листов
Архитектор	Кобец				16	
Архитектор	Касьянова					
План 15 этажа на отм. +46,500 в осях А-М						
Копировал				A2		