
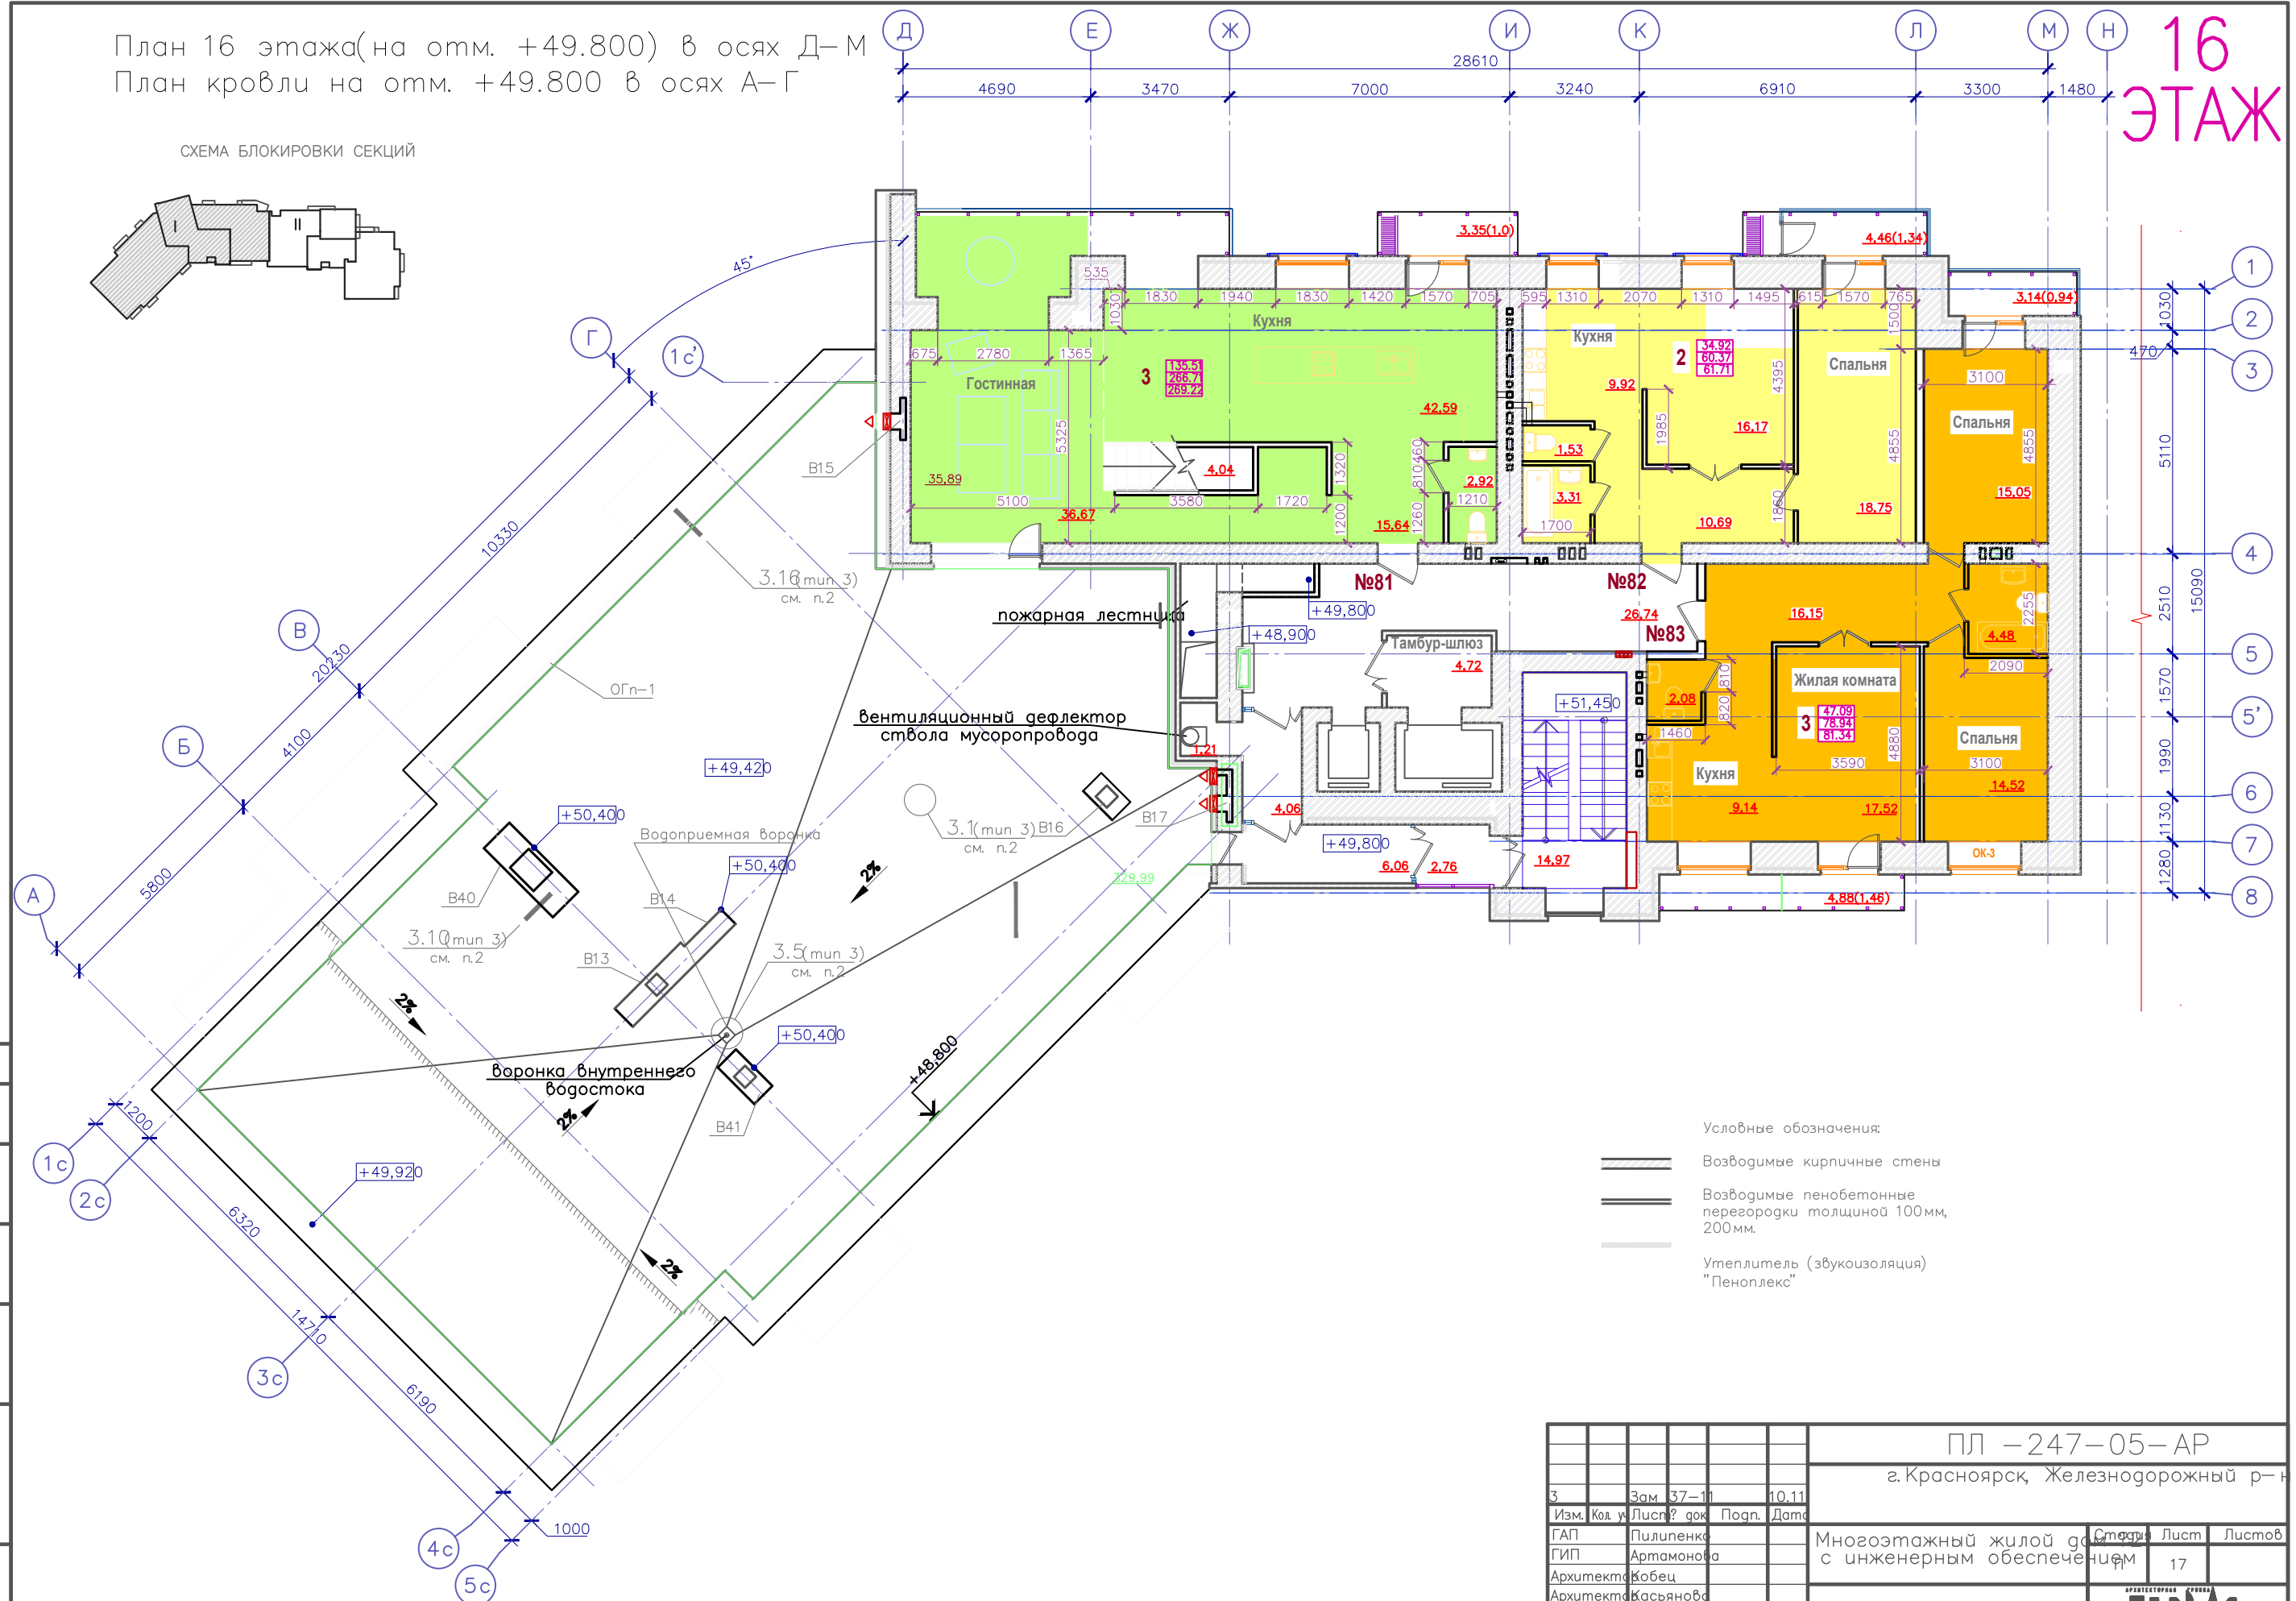


План 16 этажа (на отм. +49.800) в осях Д-М
 План кровли на отм. +49.800 в осях А-Г

16
ЭТАЖ

СХЕМА БЛОКИРОВКИ СЕКЦИЙ

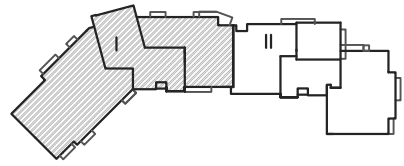

- Условные обозначения:
- Возводимые кирпичные стены
 - Возводимые пенобетонные перегородки толщиной 100мм, 200мм.
 - Утеплитель (звукоизоляция) "Пеноплекс"

Согласовано

Инв. ? подл. Подр. и даттаВзам. инб.

Пл - 247-05-AP			г. Красноярск, Железнодорожный р-н		
3	Зам. 37-11	10.11			
Изм.	Кол. у	Листы?	доп.	Подр.	Дата
ГАП	Пилипенко				
ГИП	Артамонова				
Архитект	Кобец				
Архитект	Касьянова				
Многоэтажный жилой дом с инженерным обеспечением			Стенды	Лист	Листов
				17	
План 16 этажа (на отм. +49.800) в осях Д-М			План кровли на отм. +49.800 в осях А-Г		

Копировал

A2