

План 11го этажа(на отм. +33.300) в осях Н-Э

11  
ЭТАЖ


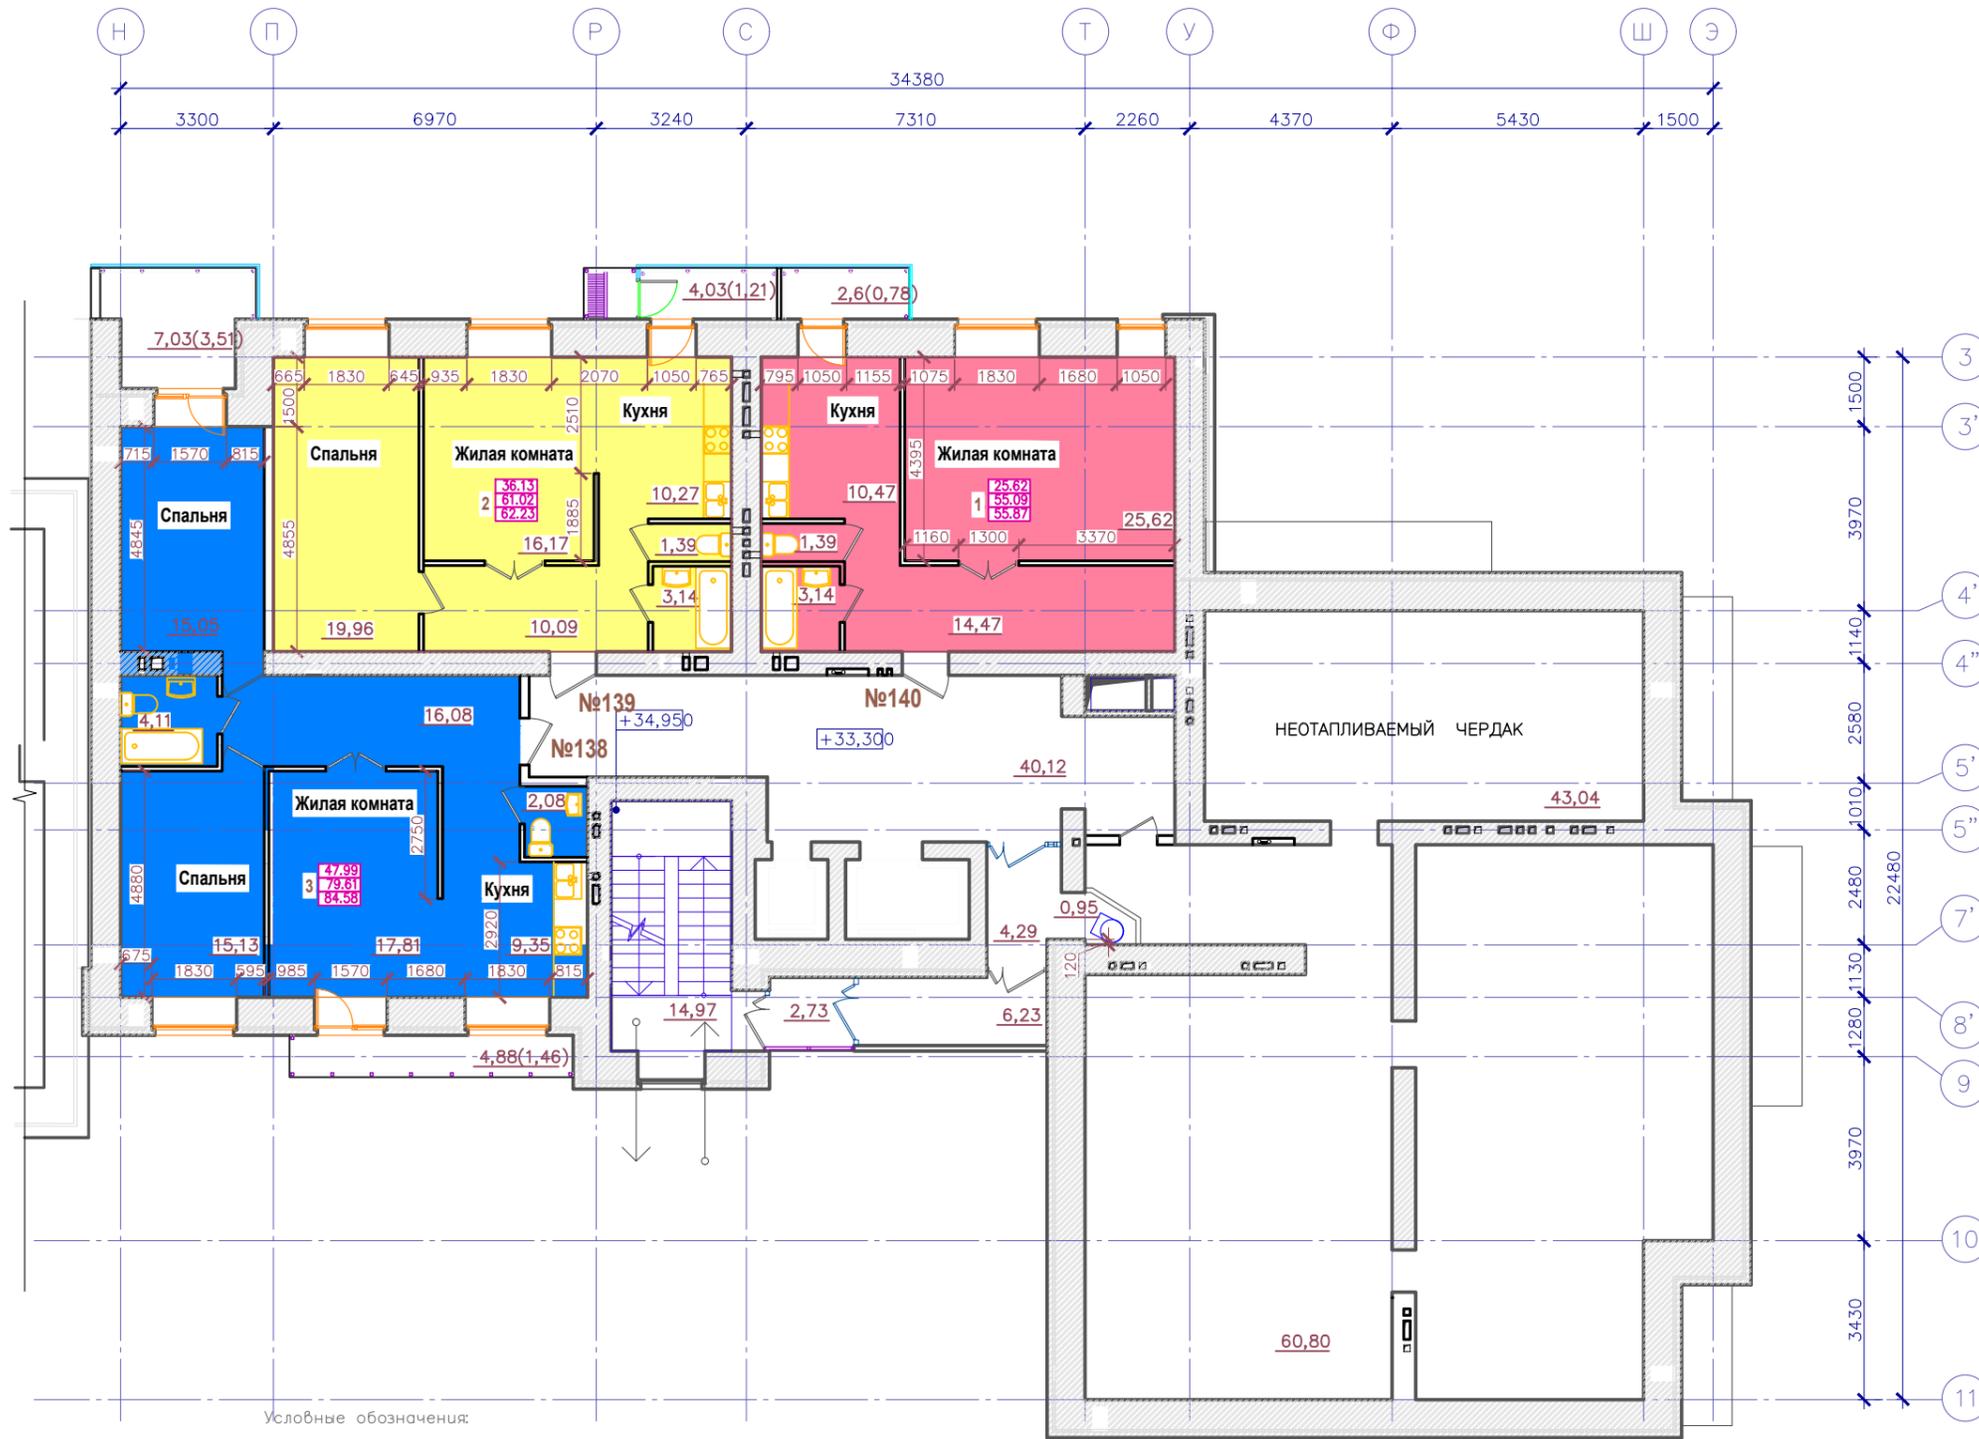


СХЕМА БЛОКИРОВКИ СЕКЦИЙ

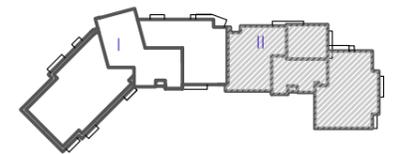

- Условные обозначения:
- Возводимые кирпичные стены
  - Возводимые пенобетонные перегородки толщиной 100мм, 200мм.
  - Утеплитель (звукоизоляция) "Пеноплекс"

ПЛ - 247-05-AP			
г.Красноярск, Железнодорожный р-н			
Зам.	37-11	10.11	
Изм.	Кол.	Листы	В док.
ГАП	Пилипенко		
ГИП	Артамонова		
Архитектор	Кобец		
Архитектор	Касьянова		
Многоэтажный жилой дом с инженерным обеспечением		Страница	Лист
План 11го этажа на отм. +33.300 в осях Н-Э		26	Листов
Копировал			

Согласовано

Инв. ? подл. Подр. и авторизам. инв.