


План 13 этажа(на отм. +39.900) в осях Н-Э

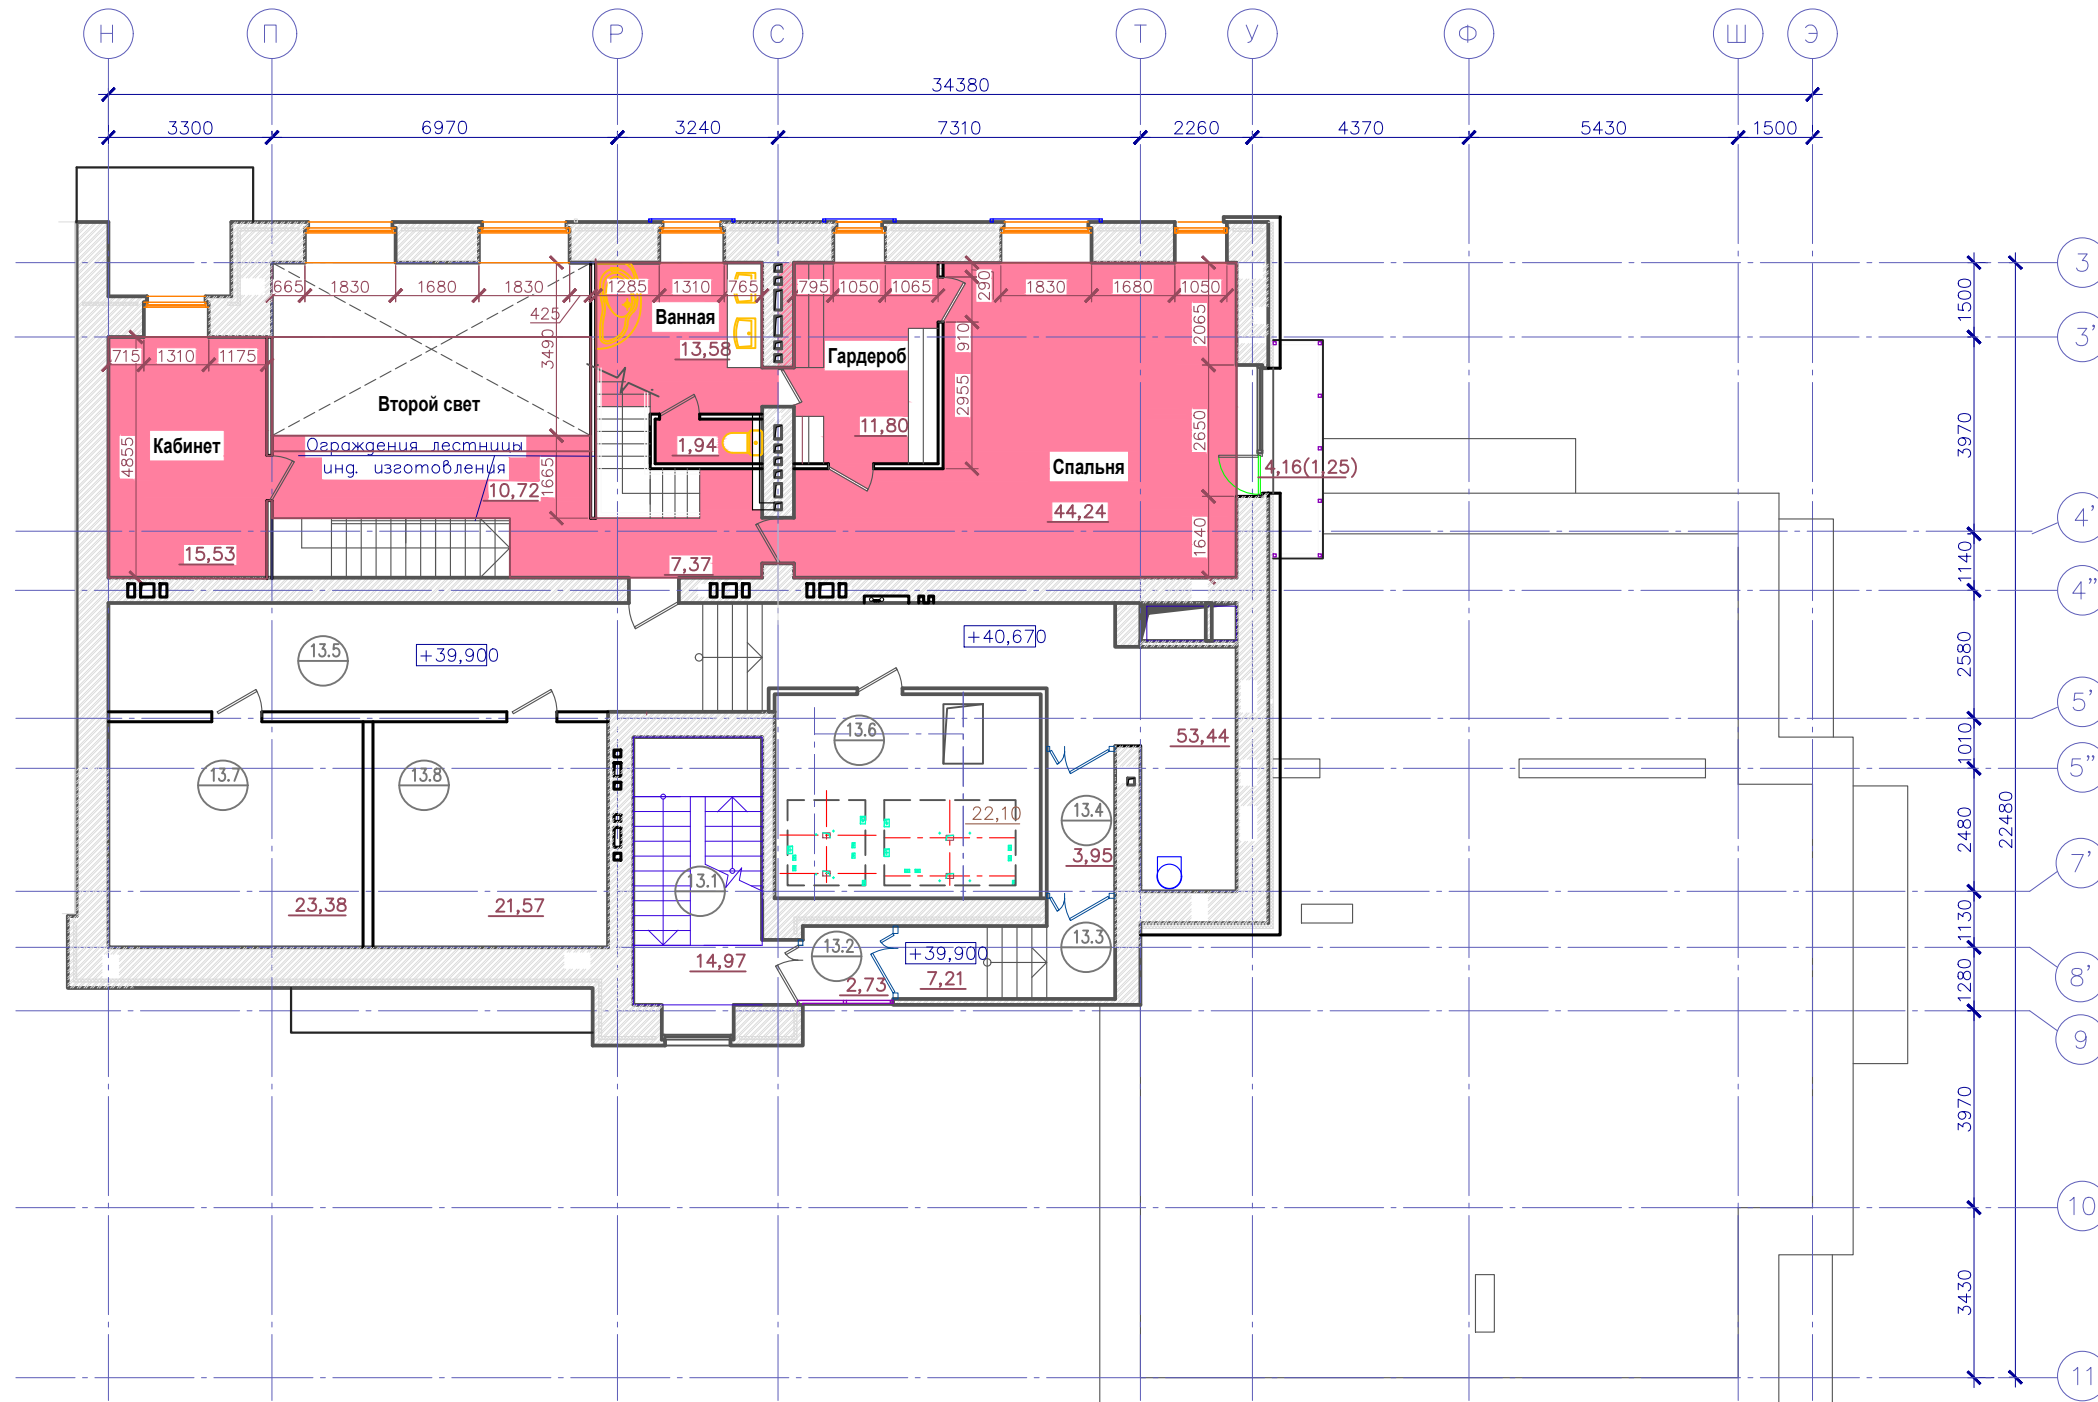

Экспликация помещений

Номер помещения	Наименование	Площадь, м ²	Кат. помещения
13.1	Лестничная клетка	14.36	
13.2	Воздушная зона	2.65	
13.3	Тамбур	7.21	
13.4	Тамбур	4.07	
13.5	Коридор	53.44	
13.6	Машинное помещение	22.10	Д
13.7	Вент. камера	23.38	Д
13.8	Вент. камера	21.57	Д

Условные обозначения:

- Возводимые кирпичные стены
- Возводимые пенобетонные перегородки толщиной 100мм, 200мм.
- Утеплитель (звукоизоляция) "Пеноплекс"

ПЛ - 247-05-AP			
г. Красноярск, Железнодорожный р-н			
3	Зам.	37-11	10.11
2	1	Зам.	36-11 05.11
1	4	Зам.	07-11 04.11
Изм.	Кол. ут.	Лист	№ док.
ГАП	Пилипенко		
ГИП	Артамонова		
Архитектор	Кобец		
Архитектор	Касьянова		
Многоэтажный жилой дом с инженерным обеспечением			
План 13го этажа на отм. +39.900 в осях Н-Э		Лист	Листов
		28	
Копировал		А И Н И Я	

Согласовано

Инв. ? подл. Подр. и авторизам. инв.