


Планы 6–10 этажи

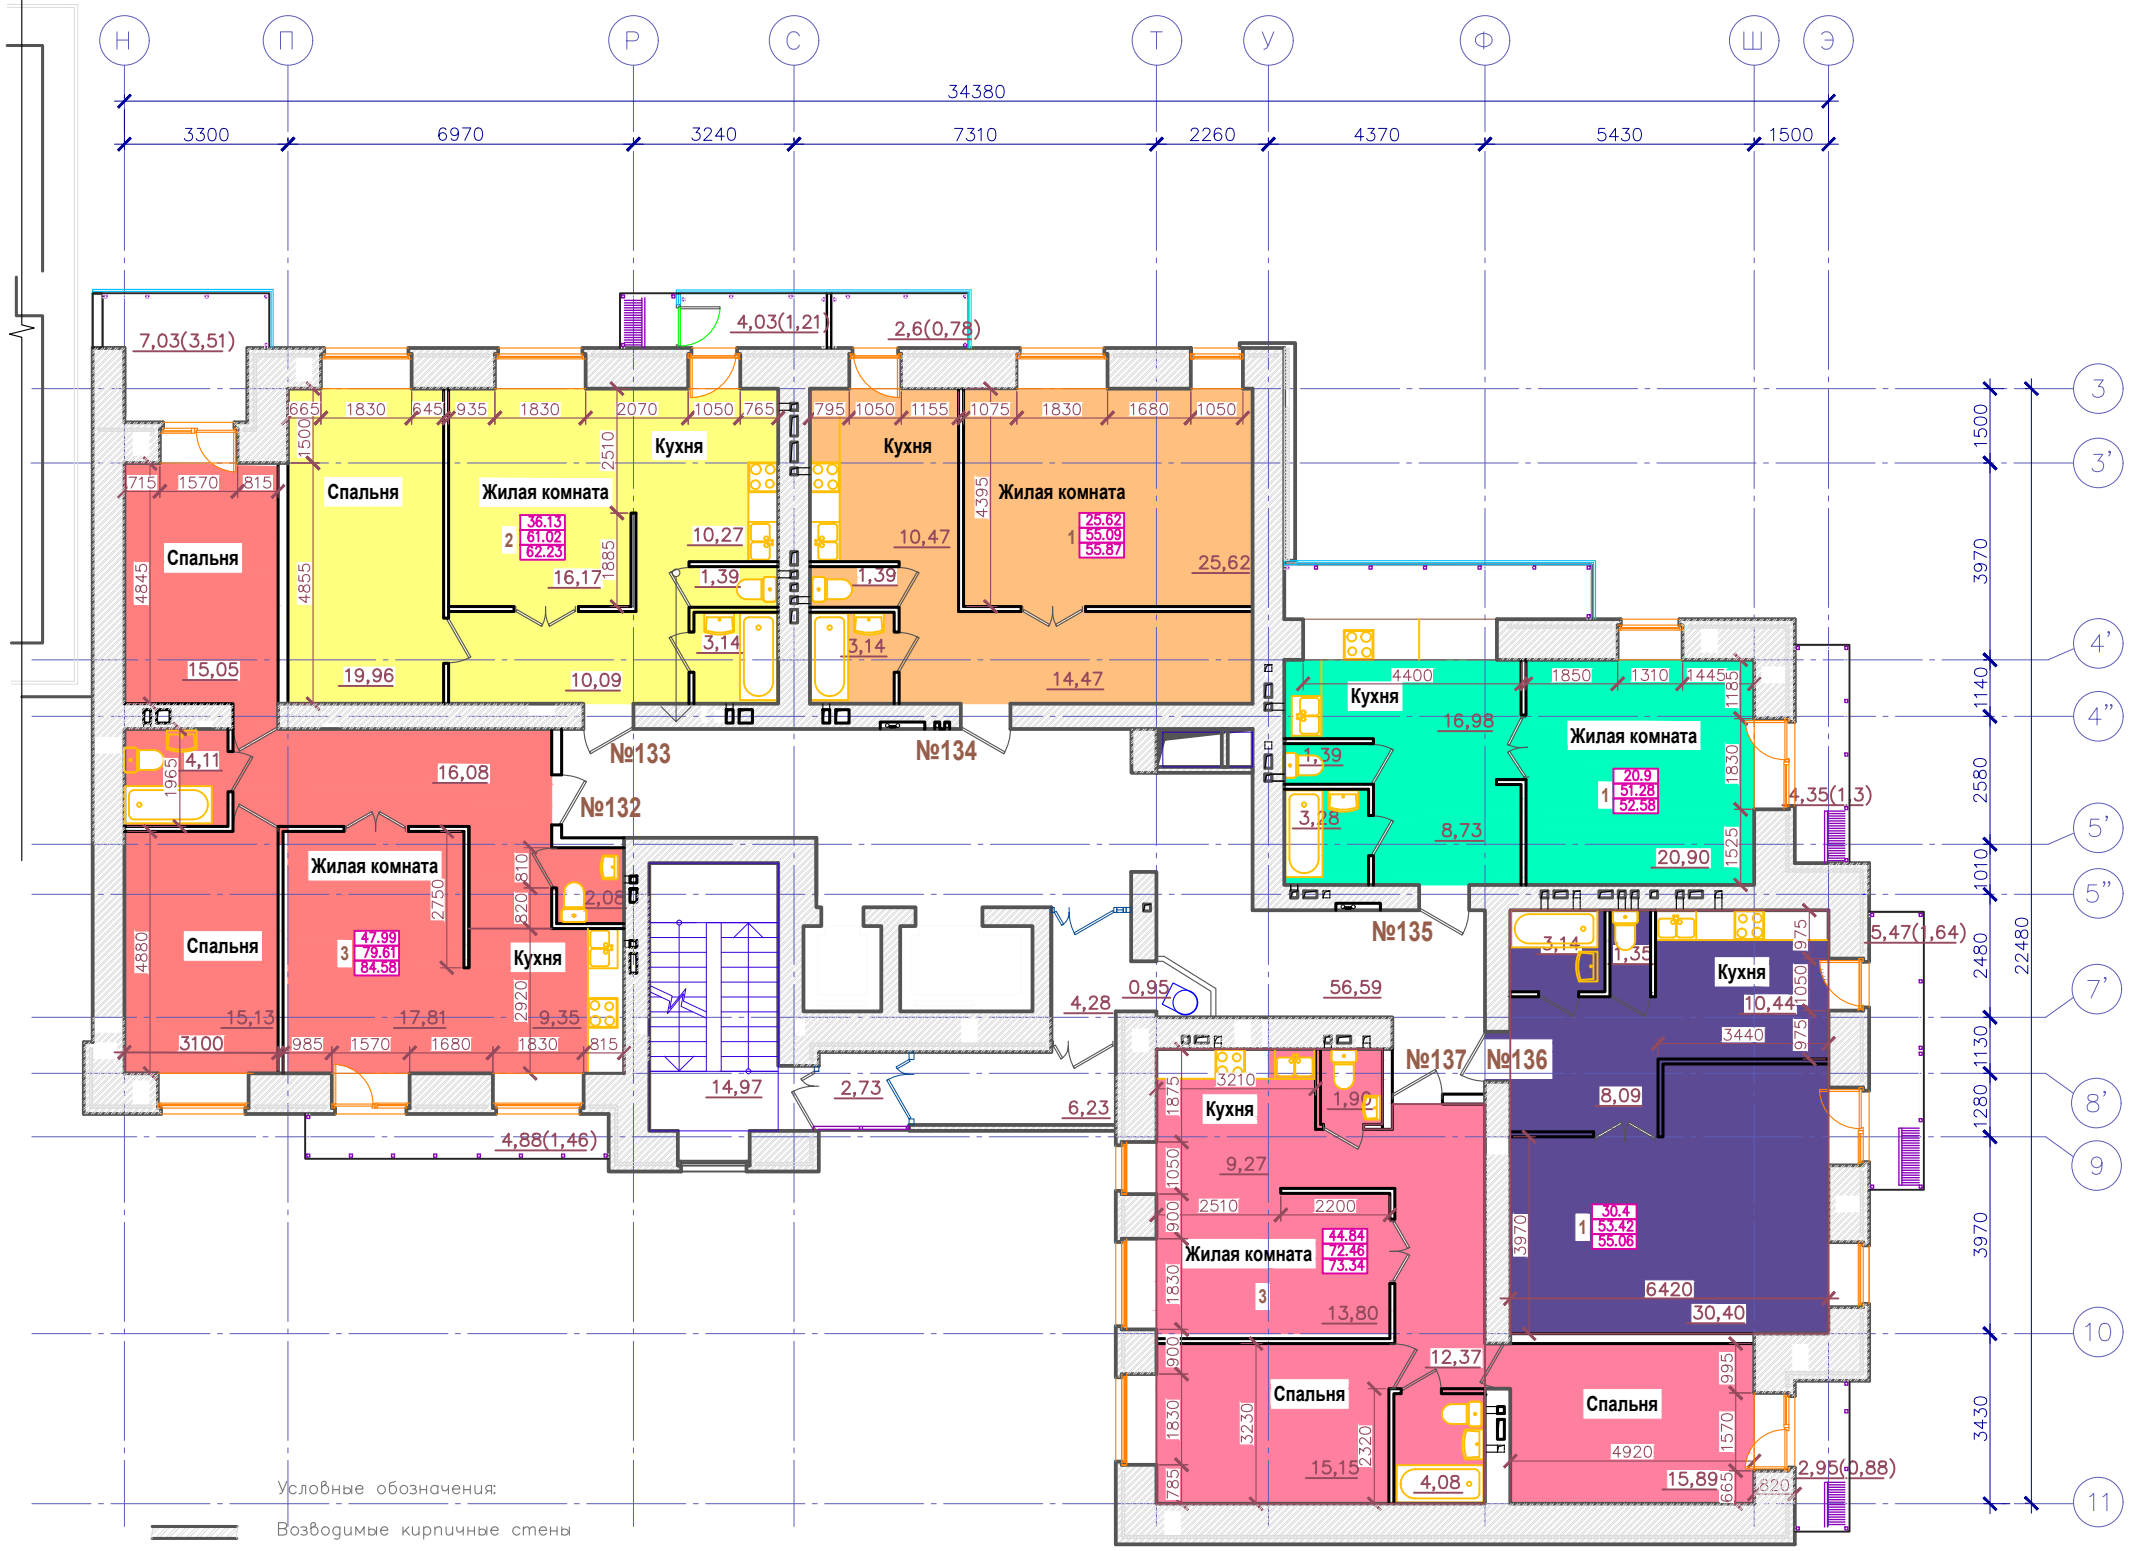

- Условные обозначения:
- Возводимые кирпичные стены
 - Возводимые пенобетонные перегородки толщиной 100мм, 200мм.
 - Утеплитель (звукоизоляция) "Пеноплекс"



ПЛ – 247–05–АР			
г. Красноярск, Железнодорожный р-н			
Зам.	37-11	10.11	
Изм.	Кол. у.	Лист	В док.
ГАП	Пилипенко		
ГИП	Артамонова		
Архитектор	Кобец		
Архитектор	Касьянова		
Многоэтажный жилой дом с инженерным обеспечением			Лист 25
План 6–10 этажей на отм. +16.800, +20.100, +26.700, +30.000 в осях Н-Э			Копировал

Согласовано

Инв. ? подл. Подр. и авторизам. инв.